


**CARACOL NORTE**  
1822m<sup>2</sup>

**EXPANSÃO 2**  
1467m<sup>2</sup>

**CARACOL SUL**  
2621m<sup>2</sup>

**EXPANSÃO 1**  
1115m<sup>2</sup>

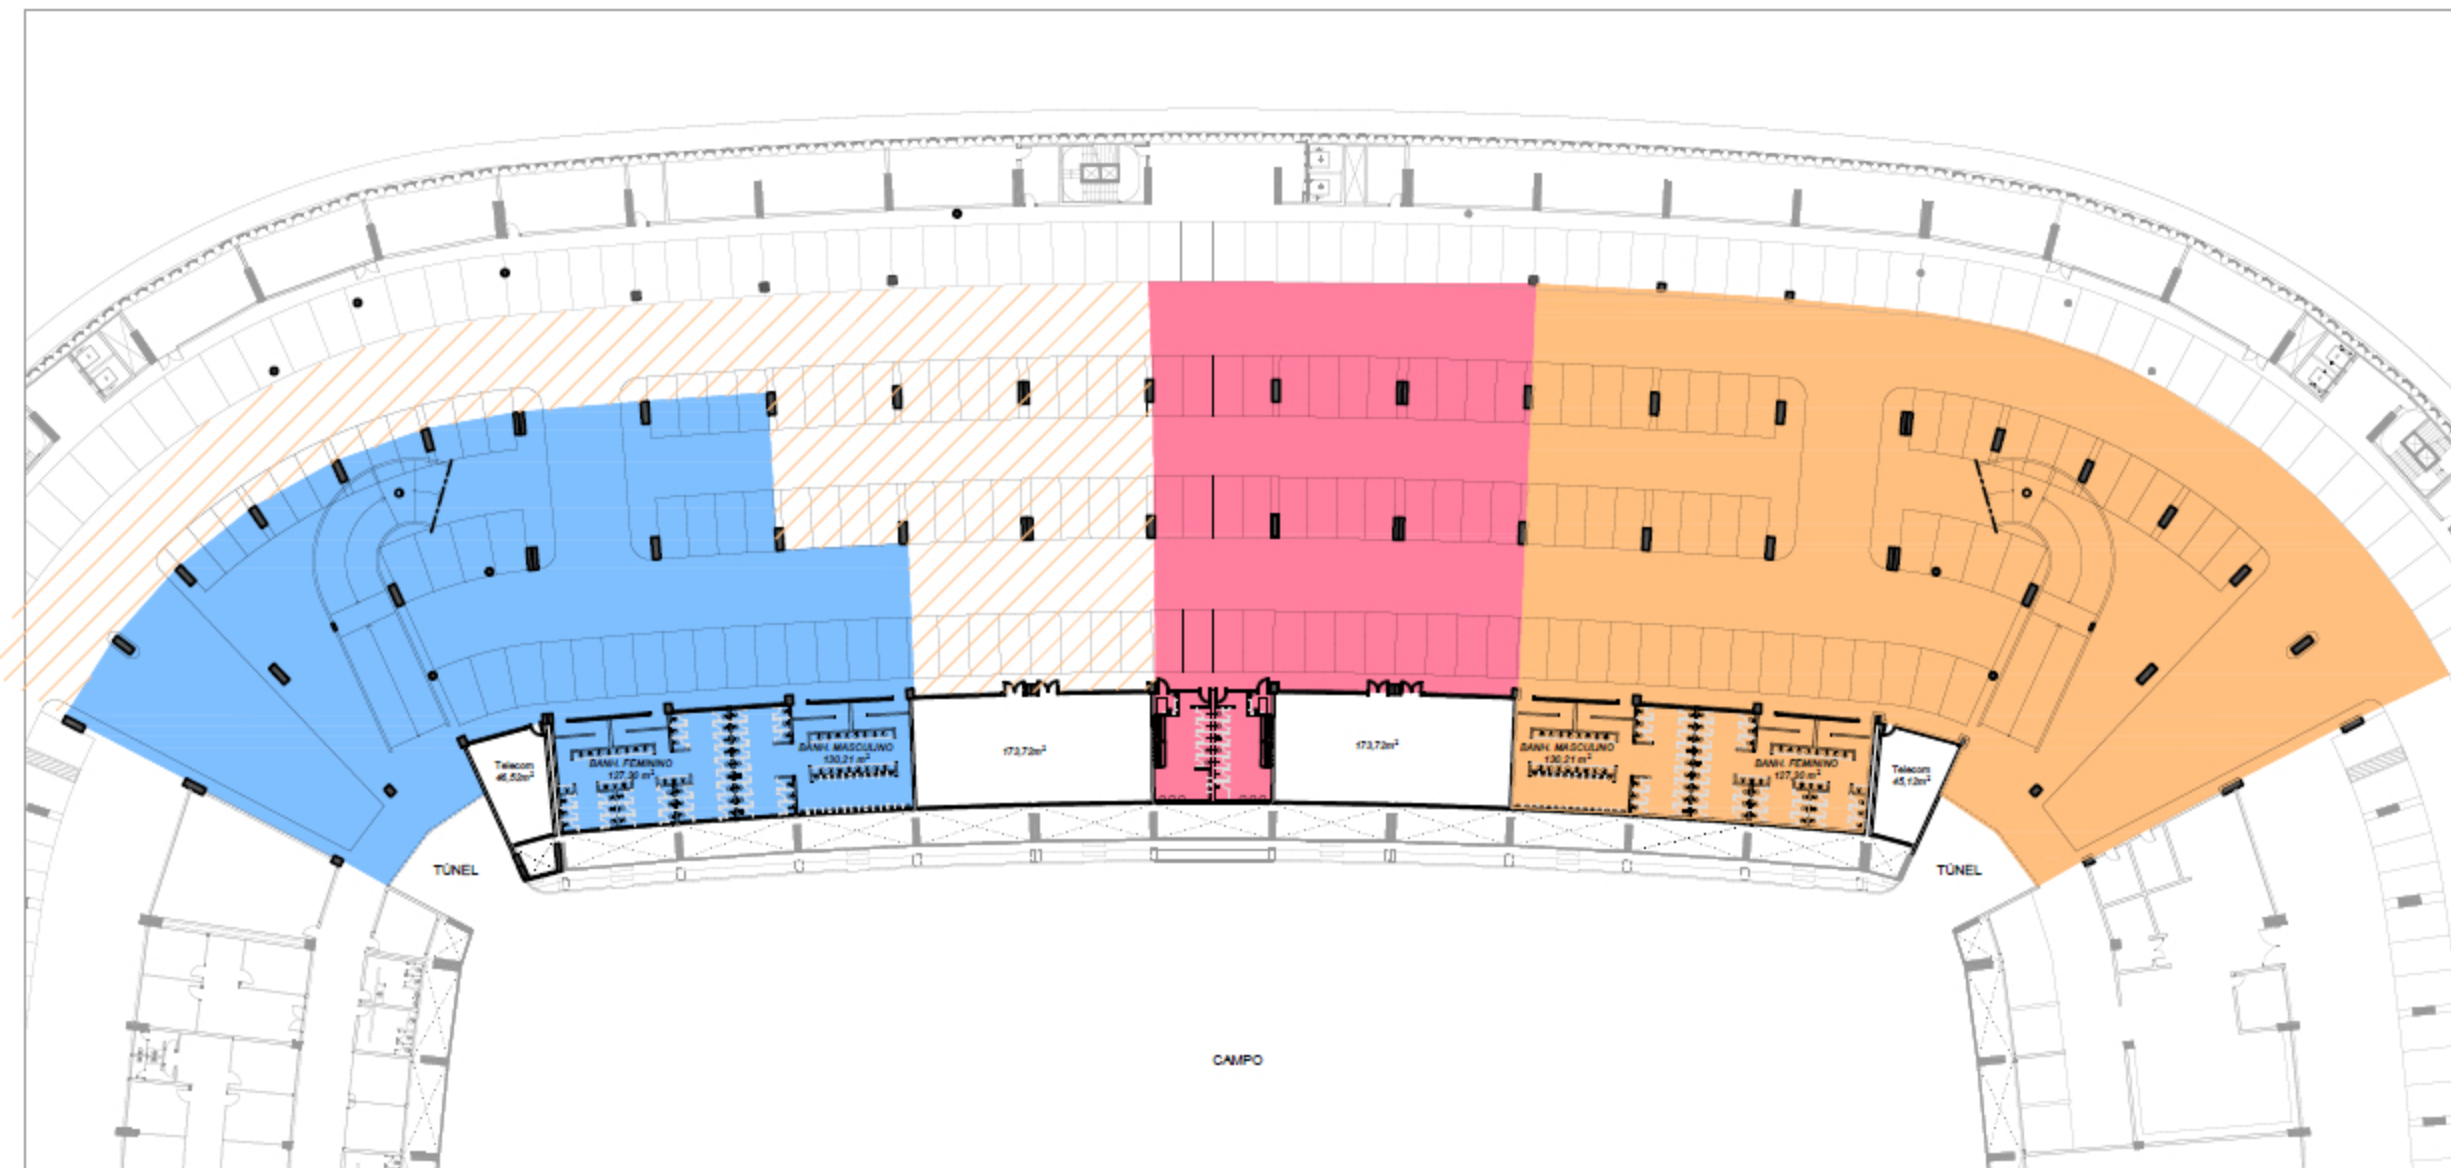

ENB - SUBSOLO - CARACOL

SECRETARIA DE ESTADO DO ESPORTE, TURISMO  
E LAZER DO DISTRITO FEDERAL - SETUL/DF  
Secretaria Adjunta de Turismo  
Subsecretaria de Infraestrutura de Turismo - SUIT  
Coordenação de Projetos e Infraestrutura - COPRTNF

ENDEREÇO  
ESTÁDIO NACIONAL DE BRASÍLIA - MANÉ GARRINCHA

PROJETO  
3º SUBSOLO - CARACOL

SEM ESCALA  
FORMATO A3 - 297 x 420

data JUNHO/2016  
revisão 00 prancha 01/01

SUBSOLO 3.dwg  
DIREITOS AUTORAIS RESERVADOS